




โรงพยาบาลระนอง


เลขที่ 11 ถ.กำลังทรัพย์ อ.เมือง จ.ระนอง

โครงการ งานปรับปรุงห้องปฏิบัติงาน ประตู+หน้าต่าง ห้องผ่าตัดและวิสัญญี ชั้น3

.....ประธาน
.....กรรมการ
.....กรรมการ

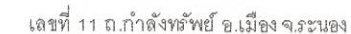

จำนวน	
-------	--

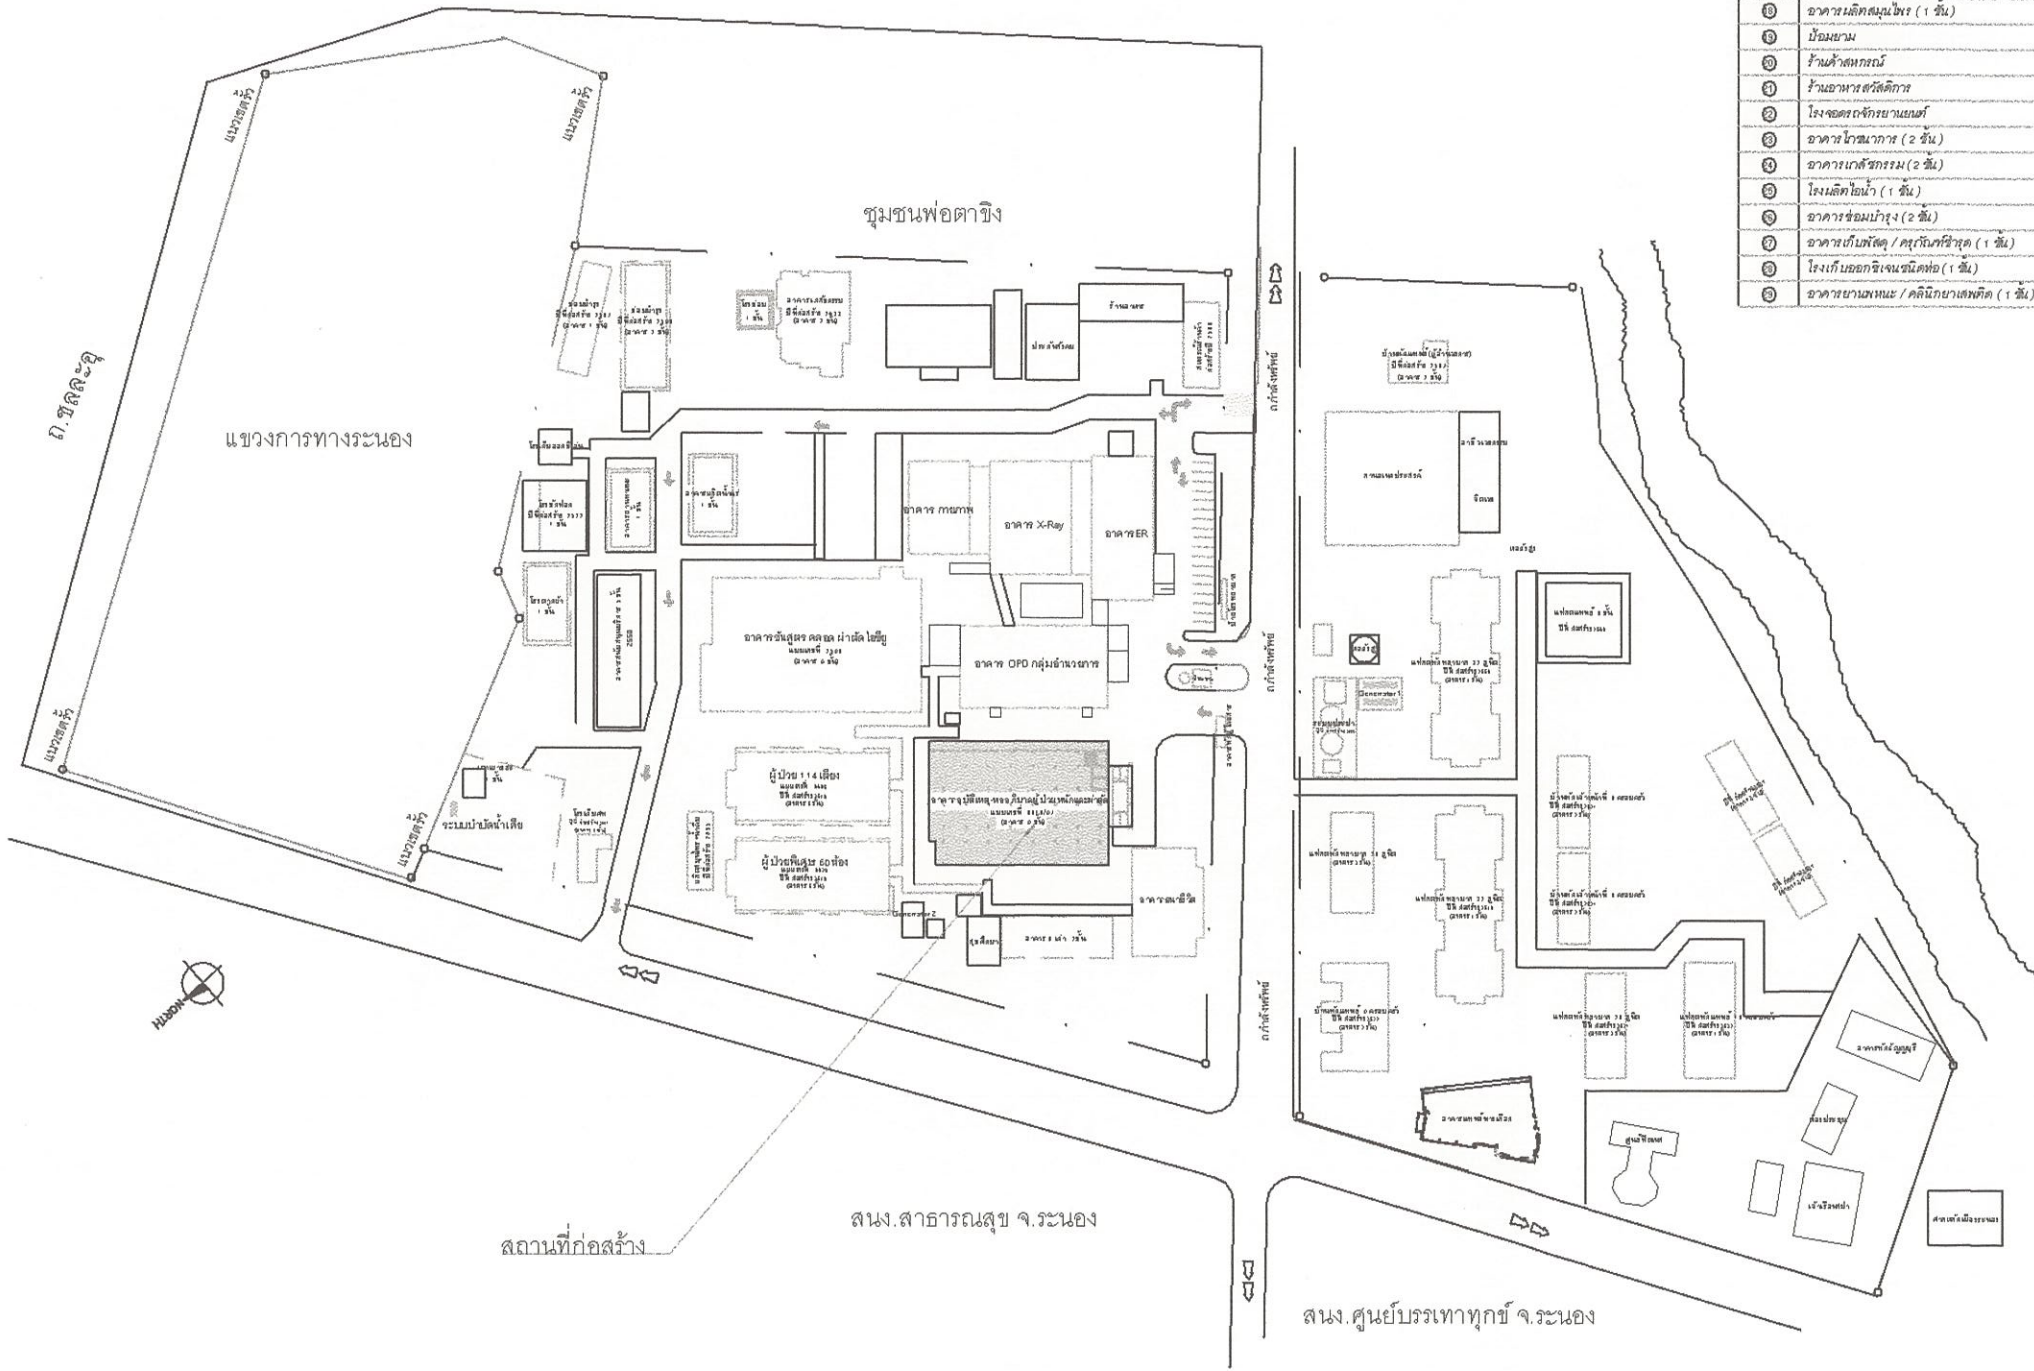[illegible]



- น1 หน้าต่างกระจกบานเลื่อนคู่ 0.50x0.75ม. กระจกอลูมิเนียม ** (รีโอกระจกเดิม)
- ป1 ประตูกระจกบานเลื่อนเดี่ยว 0.90x2.00ม. กระจกอลูมิเนียม ** (เจาะผนังเดิม)
- ป2 ประตูกระจกบานเลื่อนคู่ 1.90x2.00ม. กระจกอลูมิเนียม พร้อมบานตายด้านข้างและด้านบน ** (ติดตั้งระบบเซ็นเซอร์)
- ป3 ประตูกระจกบานเลื่อนเดี่ยว 1.75x2.00ม. กระจกอลูมิเนียม ** (ติดตั้งระบบเซ็นเซอร์)
- ผ1 ผนังกระจกบานใส 5 มม. 4.00x2.00ม. กระจกอลูมิเนียม
- ผ2 ผนังเดิม รื้อออก + ฉาบผิว + ทาสี + ปิดผ้าครอบระบบไปป์ไลน์
- F01 ชิงค์ STL 0.40x0.40x0.30ม. + ก๊อกล่างวางปลา + เดินท่อระบบน้ำดี น้ำเสีย + รื้อพื้น ผนัง



แปลนพื้นที่ 3 ใหม่
SCALE 1:50



โรงพยาบาลระนอง

เลขที่ 11 ถ.กำลังทรัพย์ อ.เมือง จ.ระนอง

โครงการ

ช่างเขียนแบบ

นายธนวิทย์ วิภูศักดิ์
นายช่างเทคนิค

ตรวจแบบ

(นายทรงพล ชื่นบุตร)
หัวหน้ากลุ่มงานโครงสร้างและวิศวกรรมฯ

เห็นชอบแบบ

(นายสาโรจน์ จันทระแก้ว)
รองผู้อำนวยการฝ่ายบริหารโรงพยาบาลระนอง

วิศวกรโยธา / นายช่างโยธา

(.....)

วิศวกรไฟฟ้า / นายช่างไฟฟ้า

(.....)

คณะกรรมการกำหนดรูปแบบ

..... ประธานกรรมการ
..... กรรมการ
..... กรรมการ
..... กรรมการ
..... กรรมการ

ผู้อนุมัติแบบ

นายแพทย์สุวรรค์ กาญจนะ
ผู้อำนวยการโรงพยาบาลระนอง

แสดงแบบ

แปลนพื้นที่

มาตราส่วน

1:100

แผนที่

จำนวน