





.....ประธาน
.....กรรมการ
.....กรรมการ
.....กรรมการ
.....กรรมการ

โครงการ งานปรับปรุงซ่อมแซมห้องน้ำผู้ป่วยทั้งหมด (ตึกกุมารเวชกรรม)







ช่างเขียนแบบ *S.P.O.*

นายธนวัฒน์ วิภูวัก

นายช่างเทคนิค

ตรวจแบบ *S.P.O.*

(นายทรงพล วรปิตฺร)

หัวหน้าสำนักงานโครงการและวิศวกรรมฯ

เห็นชอบแบบ *S.P.O.*

(นายสถาโรจน์ จันทรินทร์แก้ว)

รองผู้อำนวยการฝ่ายบริหารโรงพยาบาลระนอง

วิศวกรโยธา / นายช่างโยธา

(.....)

(.....)

วิศวกรไฟฟ้า / นายช่างไฟฟ้า

(.....)

(.....)

คณะกรรมการกำกับดูแล

..... ประธานกรรมการ

..... กรรมการ

..... กรรมการ

แปลนพื้นที่ (ชั้น 3) ตึกกุมารเวชกรรม อาคารผู้ป่วย 114 เตี้ย

ขนาดพื้นที่

1 : 200

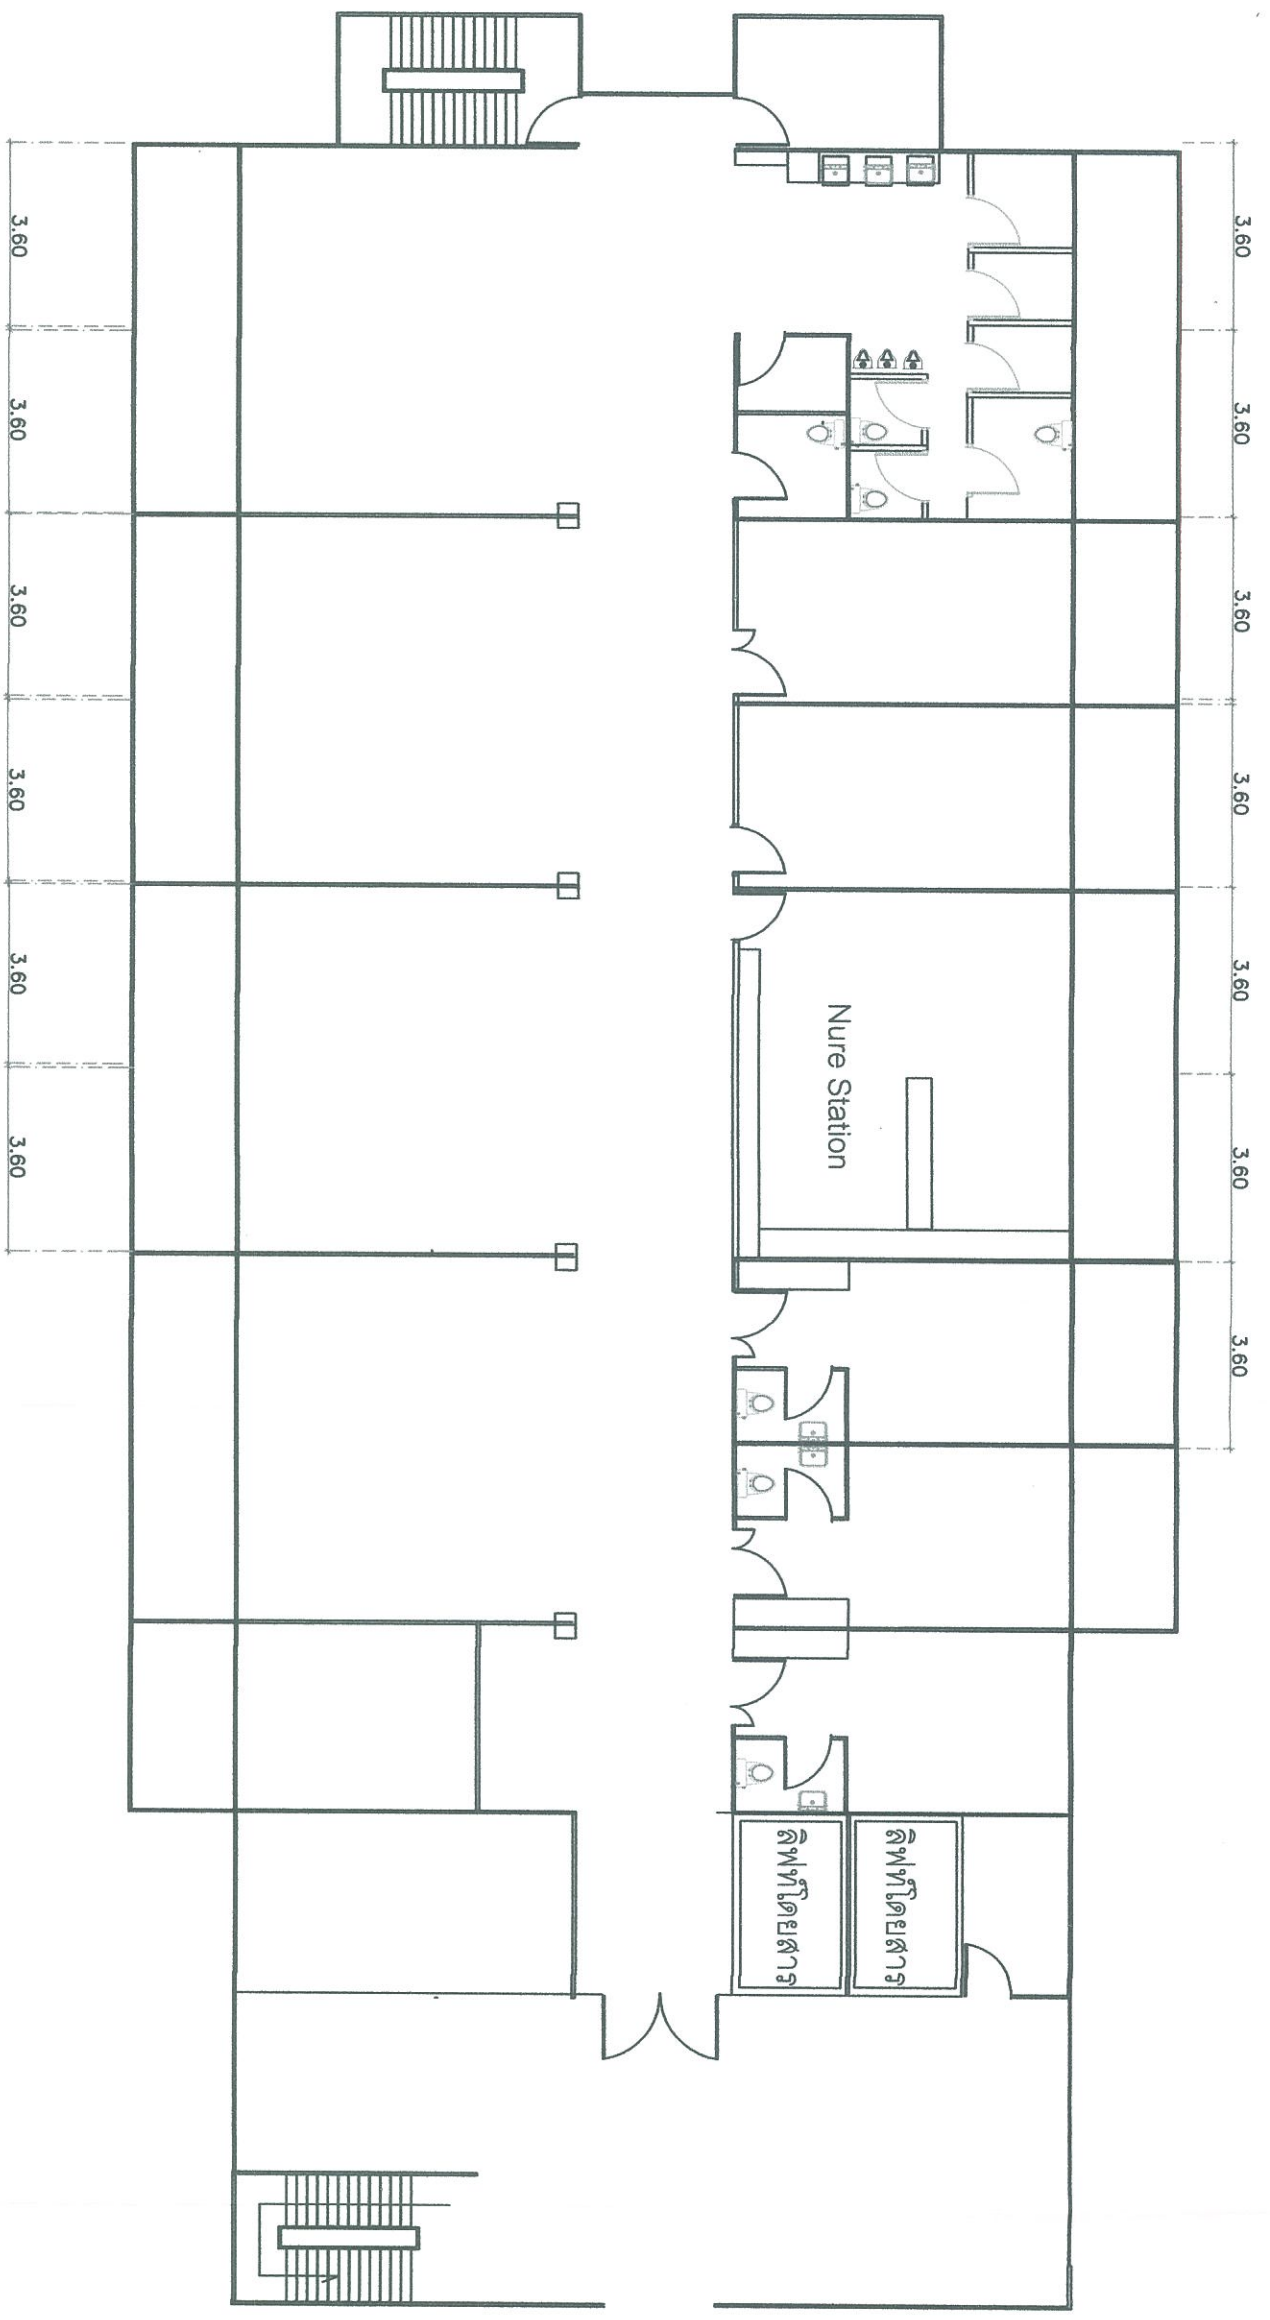

**ผู้รับจ้างจะต้อง สอบถามรายละเอียด จากช่างผู้ออกแบบหรือช่างคุมงานก่อนปฏิบัติงานทุกครั้ง (หากเกิดความผิดพลาดเสียหาย ให้ทางผู้รับจ้างแก้ไขโดยผู้จ้างและต้องรับผิดชอบ) * ก่อนส่งงาน ผู้รับจ้าง จะต้องทำความสะอาดและเก็บวัสดุในพื้นที่ให้เรียบร้อยก่อน

ขนาดกระดาษ	1:100	จำนวน	
แผ่นที่		จำนวน	





โครงการ

งานปรับปรุงซ่อมแซมห้องน้ำผู้ป่วยทั้งหมด (ตึกกุมารเวชกรรม)

ช่างเขียนแบบ *Song*

นายธนวิทย์ วิภูศักดิ์

นายช่างเทคนิค

ตรวจสอบแบบ *Song*

(นายสถาโรจน์ จันทน์แก้ว)


วิศวกรโยธา / นายช่างโยธา

(.....)

วิศวกรไฟฟ้า / นายช่างไฟฟ้า

(.....)

คณะกรรมการกำกับดูแลคุณภาพแบบ

ประธานกรรมการ *Song*

กรรมการ *Ms. As*

กรรมการ

กรรมการ

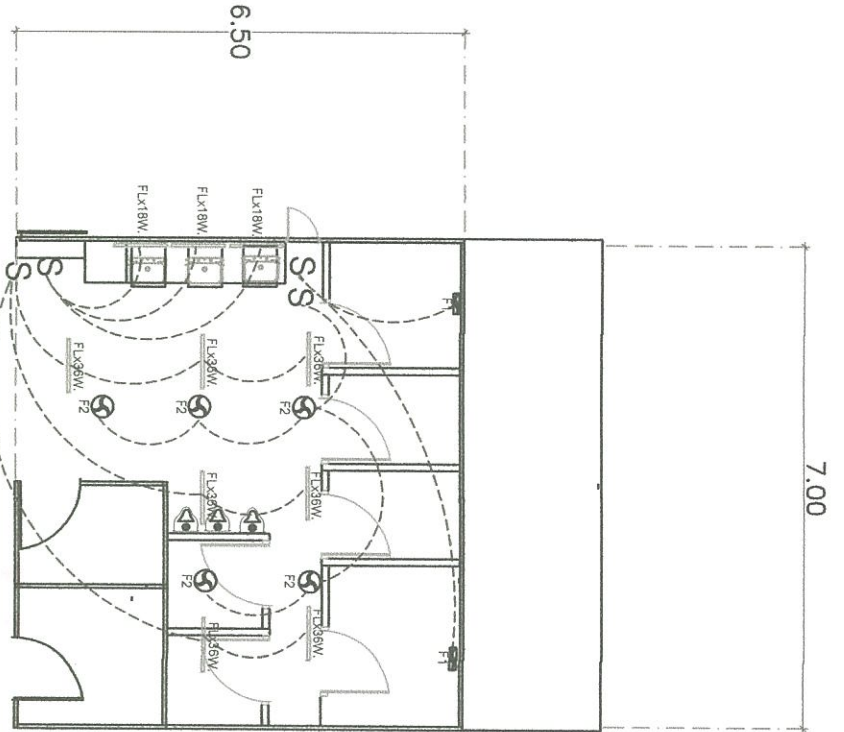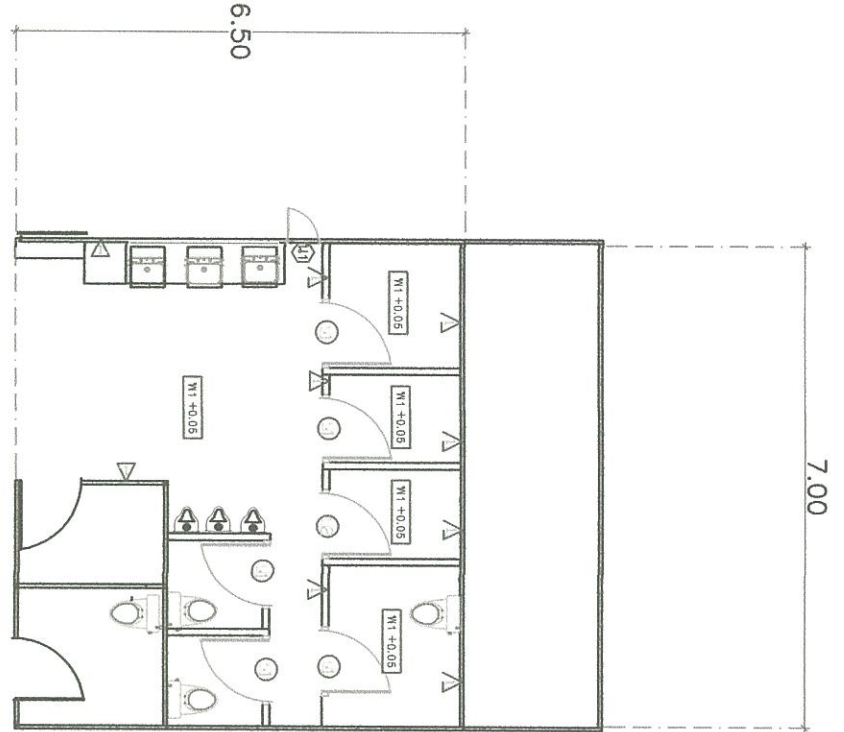

W1 +0.05 พื้นเดิม ปูกระเบื้องเคลือบกันลื่น 8'x8'

● บานประตูอลูมิเนียม ขนาด 0.70x1.80 ม. โครงเคาะอลูมิเนียม พร้อมอุปกรณ์ครบชุด

● บานประตูอลูมิเนียม ขนาด 0.90x1.80 ม. โครงเคาะอลูมิเนียม พร้อมอุปกรณ์ครบชุด

● บานหน้าต่างกระจกใสรมม. ขนาด 0.50x1.00 ม. โครงเคาะอลูมิเนียม พร้อมอุปกรณ์ครบชุด + กระจกนิรภัย

▲ ผนังเดิม ชีตทำความสะอาด + ยาล้างไขมัน

FLX18W. ดวงโคมหลอดฟลูออเรสเซนต์ LED 1x18W.
FLX36W. ดวงโคมหลอดฟลูออเรสเซนต์ LED 1x36W.

F1 พัดลมดูดอากาศ ขนาด 10 นิ้ว ติดกระจก พร้อมเดินสายไฟร้อยท่อพิวซี

F2 พัดลมใบจาง ขนาด 1 นิ้ว ติดเพดาน พร้อมเดินสายไฟร้อยท่อพิวซี

S สวิตช์ไฟฟ้า ปิด-เปิด ทางเดียว

ผู้อนุมัติแบบ	
แสดงแบบ	แปลนพื้น
มาตราส่วน	1:100
แผ่นที่	จำนวน